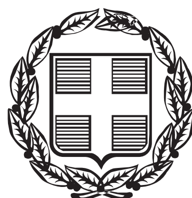


# ΕΦΗΜΕΡΙΣ ΤΗΣ ΚΥΒΕΡΝΗΣΕΩΣ

## ΤΗΣ ΕΛΛΗΝΙΚΗΣ ΔΗΜΟΚΡΑΤΙΑΣ

ΤΕΥΧΟΣ ΤΕΤΑΡΤΟ **Αρ. Φύλλου 36**

7 Φεβρουαρίου 2014

## ΠΕΡΙΕΧΟΜΕΝΑ

### ΑΠΟΦΑΣΕΙΣ



## ΑΠΟΦΑΣΕΙΣ

Αριθμ. 49098/958 (1)

Επικύρωση οριογραμμών τμήματος του υδατορέματος «Βατί» στην περιοχή Κιοτάρι Δήμου Ρόδου.

Η ΓΕΝΙΚΗ ΓΡΑΜΜΑΤΕΑΣ
ΑΠΟΚΕΝΤΡΩΜΕΝΗΣ ΔΙΟΙΚΗΣΗΣ ΑΙΓΑΙΟΥ

Έχοντας υπόψη:

1. Το άρθρο 6 του Ν. 880/1979 (ΦΕΚ 58/Α΄/22-3-79) όπως αντικαταστάθηκε με το άρθρο 5 του Ν. 3010/2002 (ΦΕΚ 91/Α΄/25.4.02), περί «Εναρμόνισης του Ν. 1650/1986 με τις οδηγίες 97/11 Ε.Ε. και 98/61 Ε.Ε., διαδικασία οριοθέτησης και ρυθμίσεις θεμάτων για τα υδατορέματα και άλλες διατάξεις» και ισχύει σήμερα.

2. Το άρθρο 6 της απόφ. 3046/304/89 ΦΕΚ-59/Δ΄/3-2-89) Κτιριοδομικός κανονισμός, «Δόμηση κοντά σε ρέματα».

3. Το Ν. 2508/1997 (ΦΕΚ 124/Α΄/13.6.1997) περί «βιώσιμης οικιστικής ανάπτυξης των πόλεων και οικισμών της χώρας και άλλων διατάξεων».

4. Το Ν. 2690/1999 (ΦΕΚ 45/Α΄/9.3.1999) περί «Κύρωσης του κώδικα διοικητικής διαδικασίας και άλλων διατάξεων».

5. Τον Ν. 3852 (ΦΕΚ 87/Α΄/7.6.10) Νέα Αρχιτεκτονική της Αυτοδιοίκησης και της Αποκεντρωμένης Διοίκησης - Πρόγραμμα Καλλικράτης.

6. Το 143 Π.Δ. (ΦΕΚ 236/Α΄/27.12.10) Οργανισμός της Αποκεντρωμένης Διοίκησης Αιγαίου.

7. Την με αριθμ. πρωτ. οικ. 7681/Α.Φ. 2.6/11-08-2011 απόφαση του Γεν. Γραμματέα ΑΔΑ περί «άσκησης Αρμοδιοτήτων οριοθέτησης ρεμάτων και κατασκευών».

8. Το προτελευταίο εδάφιο της παρ. Β του άρθρου 2 της υπ' αρ. οικ. 45076/5738/2-10-2012 απόφασης Γενικής Γραμματέως Αποκεντρωμένης Διοίκησης Αιγαίου (Φ.Ε.Κ. 3181/Β΄/29-11-2012) «Οι παραπάνω Προϊστάμενοι της παραγρ. Β μπορούν να ασκούν κατά περίπτωση αρμοδιότητες υπογραφής Σχεδίων που συνοδεύουν Διοικητικές Πράξεις αρμοδιότητος Γενικού Γραμματέα, μετά από ειδική επισήμανση που θα ορίζεται στην αντίστοιχη απόφαση».

9. Την από 10-09-2013 αίτηση προς τον Δήμο Ρόδου (αρ. πρωτ. 2/111298/10-9-2013) και την παρέλευση της προθεσμίας ενός (1) μηνός για την λήψη απόφασης από το Δημοτικό Συμβούλιο Δήμου Ρόδου, όπως ορίζεται στην παρ. 3α του άρθρου 5 του Ν. 3010/2002 (Φ.Ε.Κ. 91/Α΄/25-4-2002).

10. Το με αριθμ. πρωτ. Δ.Τ.Ε. 4871/11-09-2013 έγγραφο της Δ/νσης Τεχνικών Έργων Δωδεκανήσου/Τμήμα Δομών Περιβάλλοντος Περιφέρειας Νοτίου Αιγαίου, με το οποίο μας διαβιβάσθηκε θεωρημένο το τοπογραφικό διάγραμμα ως προς την ορθότητα της αποτύπωσης και η μελέτη οριοθέτησης τμήματος του υδατορέματος «Βατί» στην περιοχή Κιοτάρι Δήμου Ρόδου.

11. Το από 27-09-2013 Δ.Υ. Υπηρεσιακό Σημείωμα του Γραφείου Περιβαλλοντικού Σχεδιασμού της Υπηρεσίας μας.

12. Το γεγονός ότι με την απόφαση αυτή δεν προκαλείται δαπάνη σε βάρος του προϋπολογισμού του Δημοσίου και του Δήμου Ρόδου.

Επειδή, μετά την θετική γνωμοδότηση και την θεώρηση του τοπογραφικού διαγράμματος από την Δ/νση Τεχνικών Έργων Δωδεκανήσου/Τμήμα Δομών Περιβάλλοντος, ως προς την ορθότητά του, το Τμήμα ΠΕ. ΧΩ. ΣΧΕ. Δωδεκανήσου, μετά από έλεγχο, ενέκρινε την τεχνική έκθεση με την υδραυλική μελέτη, καθώς και την τεχνική έκθεση με τα περιβαλλοντικά στοιχεία που αφορούν στο φυσικό και ανθρωπογενές περιβάλλον.

Επειδή οι υπάρχουσες ή και οι προβλεπόμενες χρήσεις δεν θα επηρεάσουν περισσότερο την λειτουργία του ρέματος και επειδή από την προτεινόμενη οριοθέτηση προστατεύεται επαρκώς το ρέμα, ως στοιχείο του φυσικού και ανθρωπογενούς περιβάλλοντος, αποφασίζουμε:

ΕΠΙΚΥΡΩΝΟΥΜΕ τον καθορισμό των ορίων τμήματος του ρέματος, ήτοι των πολυγωνικών γραμμών εκατέρωθεν της βαθιάς γραμμής του τμήματος του υδατο-

ρέματος «Βατί» στην περιοχή Κιοτάρι Δήμου Ρόδου, με ανοικτή διατομή, όπως φαίνεται με συνεχή και εστιγμένη μπλε γραμμή στο συνημμένο στην παρούσα τοπογραφικό διάγραμμα σε κλίμακα 1:500.

Ο καθορισμός των ορίων γίνεται για:

Τμήμα του υδατορέματος μήκους 385,00 μ. περίπου με αρχή τα σημεία Κ1 (Χ=854449,43 Ψ=3994609,20) και Κ2 (Χ=854457,70 Ψ=3994612,93) και τέλος τα σημεία Κ40 (Χ=854744,09 Ψ=3994360,29) και Κ41 (Χ=854746,19 Ψ=3994392,07) (Σύστημα αναφοράς ΕΓΣΑ '87).


Η απόφαση αυτή ισχύει μόνον για την οριοθέτηση της κοίτης του αναφερομένου υδατορέματος και δεν αφορά οποιοδήποτε έργο επ' αυτού και για το οποίο θα πρέπει να τηρηθούν αυστηρά οι διαδικασίες της με αριθμ. Η.Π. 1104/703/Φ104/14.3.2003 (ΦΕΚ 332/Β΄/20.3.2003) κοινής υπουργικής απόφασης «διαδικασία Π.Π.Ε.Α. και Ε.Π.Ο. σύμφωνα με το άρθρο 4 του Ν. 1650/1986 όπως αντικαταστάθηκε με το άρθρο 2 του Ν. 3010/2002... ».

Η ισχύς της απόφασης αυτής αρχίζει από την δημοσίευσή της στην Εφημερίδα της Κυβερνήσεως.


Η απόφαση αυτή να δημοσιευθεί στην Εφημερίδα της Κυβερνήσεως.

Πειραιάς, 16 Ιανουαρίου 2014

Η Γενική Γραμματέας Αποκεντρωμένης Διοίκησης
ΧΡΙΣΤΙΑΝΑ ΚΑΛΟΓΗΡΟΥ

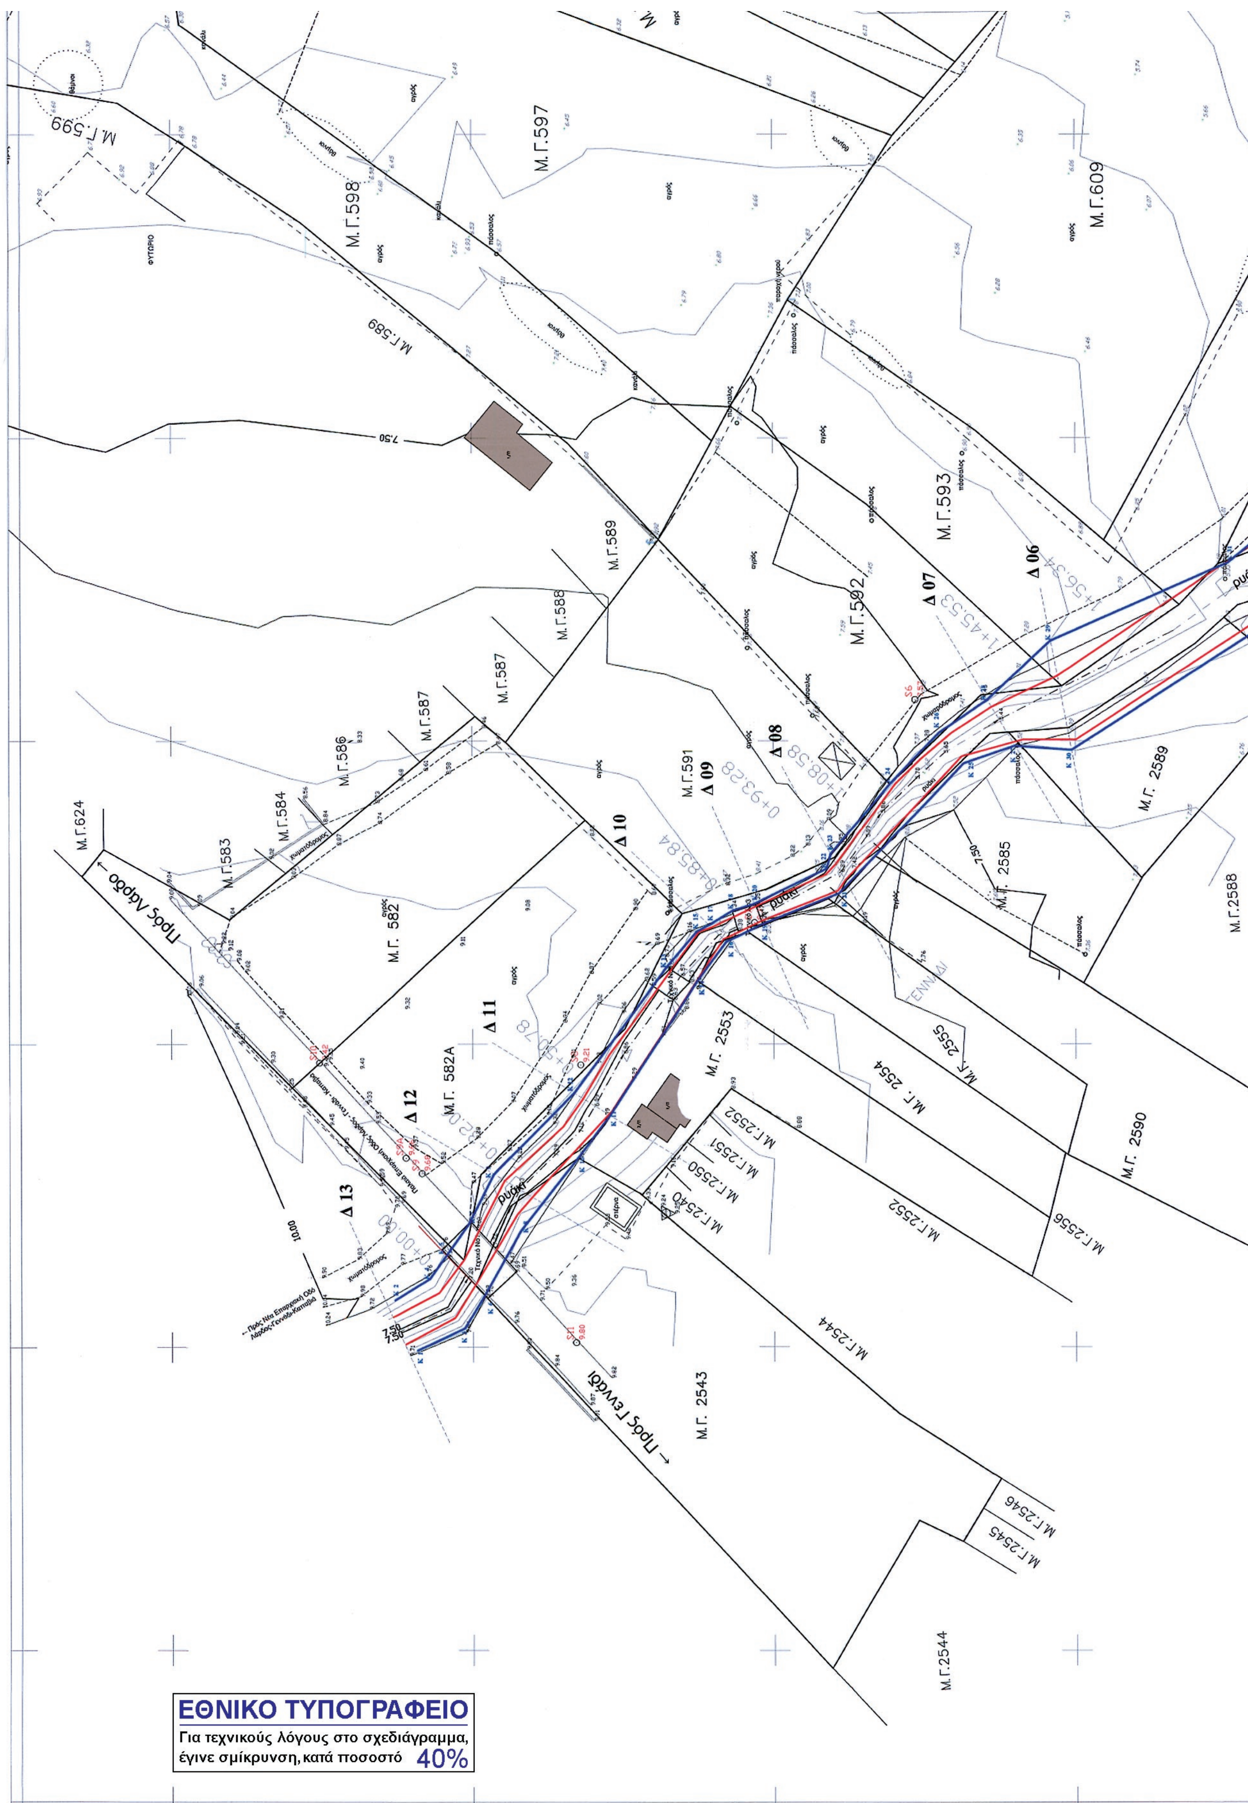


ΕΘΝΙΚΟ ΤΥΠΟΓΡΑΦΕΙΟ
Για τεχνικούς λόγους στο σχεδιάγραμμα, έγινε σμίκρυνση, κατά ποσοστό 40%

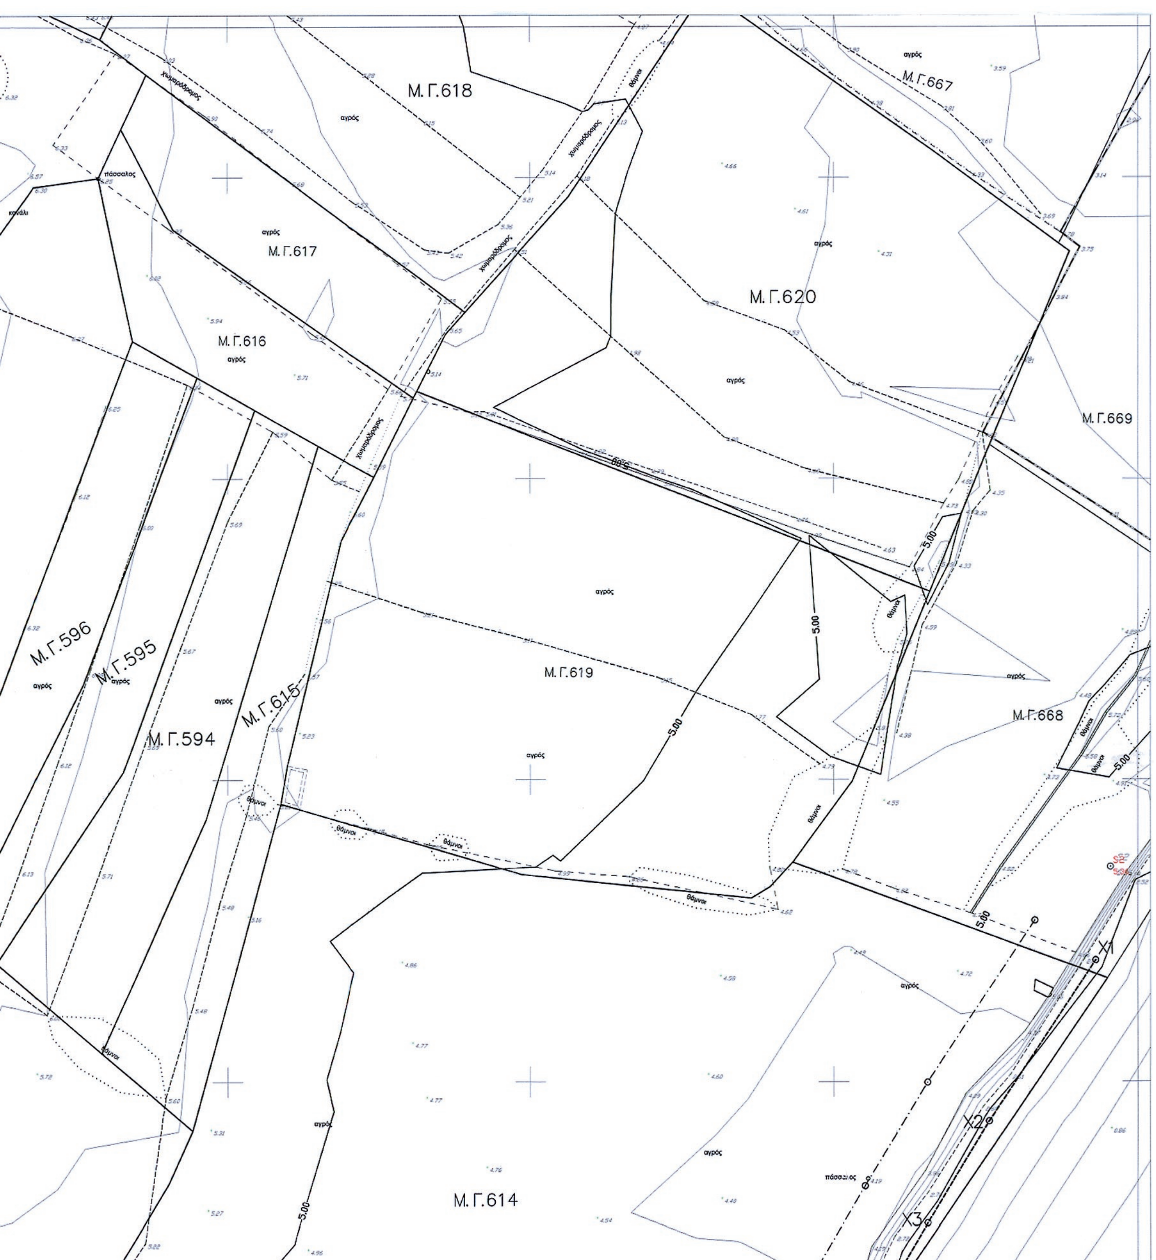


## ΣΥΝΤΕΤΑΓΜΕΝΕΣ ΟΡΙΟΘΕΤΗΣΗΣ ΣΕ ΣΥΣΤΗΜΑ EGSA

| Α/Α | X | Y | Α/Α | X | Y |
|---|---|---|---|---|---|
| K1 | 854449,43 | 3994609,20 | K23 | 854531,22 | 3994540,50 |
| K2 | 854457,70 | 3994612,93 | K24 | 854542,81 | 3994530,70 |
| K3 | 854453,07 | 3994601,38 | K25 | 854542,81 | 3994518,47 |
| K4 | 854461,24 | 3994607,18 | K26 | 854551,34 | 3994522,52 |
| K5 | 854465,23 | 3994604,33 | K27 | 854549,14 | 3994510,02 |
| K6 | 854458,26 | 3994598,16 | K28 | 854556,74 | 3994514,56 |
| K7 | 854470,33 | 3994600,68 | K29 | 854566,49 | 3994504,12 |
| K8 | 854469,14 | 3994592,04 | K30 | 854548,46 | 3994500,61 |
| K9 | 854478,49 | 3994596,51 | K31 | 854579,40 | 3994474,82 |
| K10 | 854481,18 | 3994582,50 | K32 | 854579,87 | 3994451,98 |
| K11 | 854488,20 | 3994577,17 | K33 | 854591,38 | 3994460,11 |
| K12 | 854491,82 | 3994583,16 | K34 | 854591,77 | 3994442,51 |
| K13 | 854512,38 | 3994567,90 | K35 | 854606,35 | 3994448,03 |
| K14 | 854510,32 | 3994562,67 | K36 | 854609,22 | 3994433,06 |
| K15 | 854518,38 | 3994562,79 | K37 | 854638,39 | 3994421,53 |
| K16 | 854516,72 | 3994557,86 | K38 | 854663,00 | 3994422,83 |
| K17 | 854519,47 | 3994560,72 | K39 | 854703,80 | 3994392,29 |
| K18 | 854521,85 | 3994556,78 | K40 | 854744,09 | 3994360,29 |
| K19 | 854519,85 | 3994551,71 | K41 | 854746,19 | 3994392,07 |
| K20 | 854522,96 | 3994553,16 | | | |
| K21 | 854524,69 | 3994539,07 | | | |
| K22 | 854528,79 | 3994541,14 | | | |


## ΥΠΟΜΝΗΜΑ

ΣΗΜΕΙΑΚΑ ΣΥΜΒΟΛΑ

- ΠΟΛΥΓΩΝΟΜΕΤΡΙΚΟ ΣΗΜΕΙΟ
- ΥΨΟΜΕΤΡΟ ΣΗΜΕΙΟΥ

ΓΡΑΜΜΙΚΑ ΣΥΜΒΟΛΑ

- ΠΡΑΝΕΣ ΦΡΥΔΙ
- ΠΡΑΝΕΣ ΠΟΔΙ

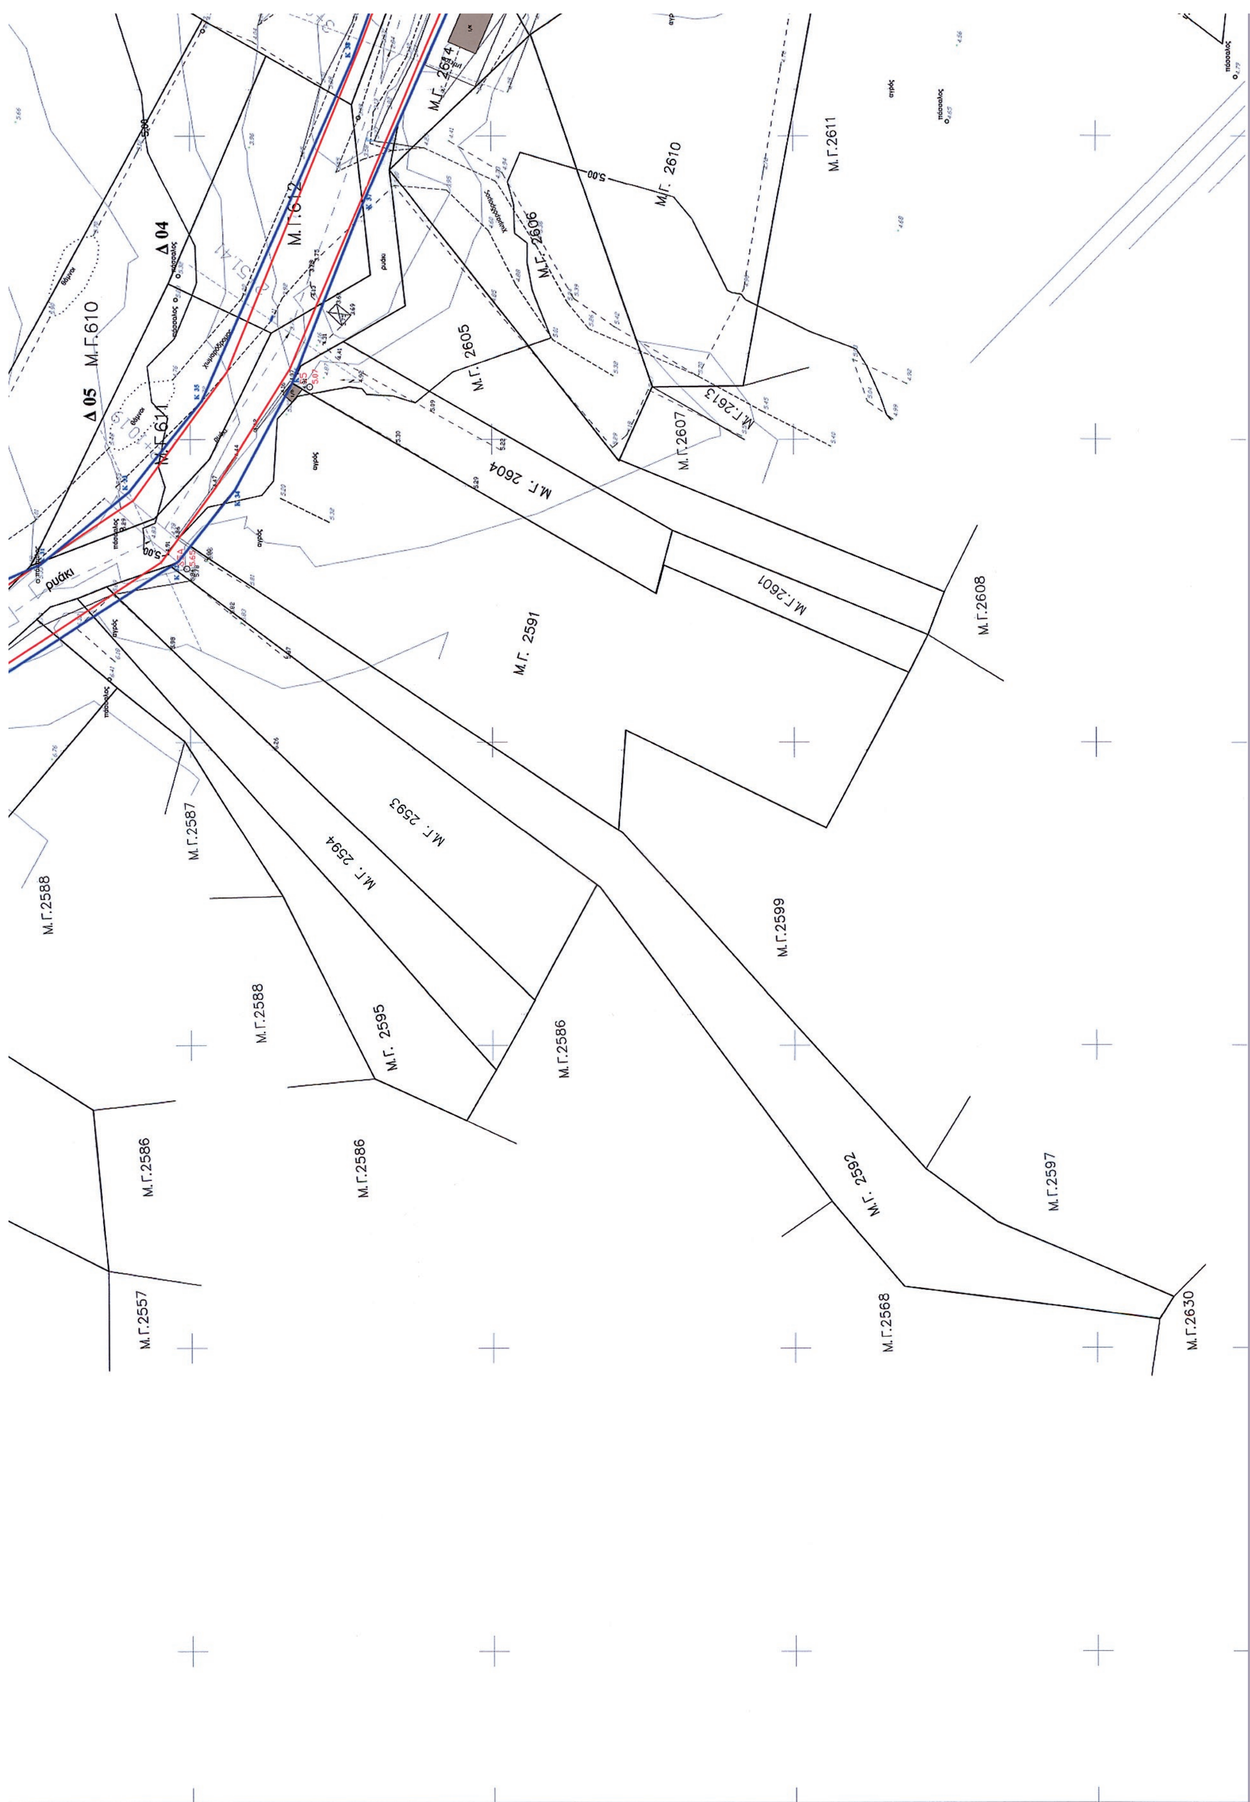
Μ.Γ.610
Δ 05
Δ 04
Μ.Γ.611
Μ.Γ.612
Μ.Γ. 2614
Μ.Γ. 2610
Μ.Γ.2611
Μ.Γ. 2606
Μ.Γ. 2605
Μ.Γ.2613
Μ.Γ.2607
Μ.Γ. 2604
Μ.Γ.2601
Μ.Γ.2608
Μ.Γ. 2591
ρυάκι
Μ.Γ.2587
Μ.Γ.2588
Μ.Γ. 2593
Μ.Γ. 2594
Μ.Γ.2599
Μ.Γ.2588
Μ.Γ. 2595
Μ.Γ.2586
Μ.Γ.2586
Μ.Γ.2586
Μ.Γ. 2592
Μ.Γ.2597
Μ.Γ.2557
Μ.Γ.2568
Μ.Γ.2630

ΣΗΜΕΙΑΚΑ ΣΥΜΒΟΛΑ

- ΠΟΛΥΓΩΝΟΜΕΤΡΙΚΟ ΣΗΜΕΙΟ
- ΥΨΟΜΕΤΡΟ ΣΗΜΕΙΟΥ
- ΚΟΛΩΝΑ ΔΕΗ
- ΠΑΣΣΑΛΟΣ
- ΒΡΥΣΗ

ΕΠΙΦΑΝΕΙΑΚΑ ΣΥΜΒΟΛΑ

Μ.Γ. 620 ΑΡΙΘΜΟΣ ΚΤΗΜΑΤΟΛΟΓΙΚΗΣ ΜΕΡΙΔΑΣ

ΓΡΑΜΜΙΚΑ ΣΥΜΒΟΛΑ

- ΠΡΑΝΕΣ ΦΡΥΔΙ
- ΠΡΑΝΕΣ ΠΟΔΙ
- ΣΥΡΜΑΤΟΠΛΕΓΜΑ
- ΞΕΡΟΛΙΘΙΑ
- ΧΩΜΑΤΟΔΡΟΜΟΣ
- ΑΣΦΑΛΤΟΔΡΟΜΟΣ
- ΑΚΤΟΓΡΑΜΜΗ
- ΚΑΓΚΕΛΑ
- ΤΟΙΧΙΟ
- ΚΑΝΑΛΙ
- ΟΡΙΟ ΓΕΩΤΕΜΑΧΙΟΥ
- ΑΞΟΝΑΣ ΡΥΑΚΙΟΥ
- ΡΥΑΚΙ
- ΚΤΗΜΑΤΟΛΟΓΙΚΟ ΡΥΑΚΙ
- ΟΡΙΟΓΡΑΜΜΗ ΠΕΡΙΓΡΑΦΟΜΕΝΗΣ ΜΕΡΙΔΑΣ
- ΟΡΙΟΓΡΑΜΜΗ ΥΔΑΤΟΣ (περιόδου επαναφοράς 50 ετών)
- K 37 ΠΡΟΤΕΙΝΟΜΕΝΗ ΟΡΙΟΘΕΤΗΣΗ ΡΕΜΑΤΟΣ

**ΑΡΧΙΤΕΚΤΟΝΙΚΟ ΓΡΑΦΕΙΟ**
Θεμ. Σοφούλη 40 85100 ΡΟΔΟΣ
ΤΗΛ. 2241029188 - FAX 2241029771 - ΚΙΝΗΤΟ 6945268999
e-mail: architectgr@gmail.com

έργο: Τεχνική Έκθεση Οριοθέτησης Ρέματος
θέση: Κιοτάρι Ρόδου - εκτός οικισμού
αρ. σχεδίου: 1

μελέτη: ΥΔΡΑΥΛΙΚΗ | στάδιο: ΤΕΛΙΚΟ | ημερομηνία: 20/08/2013

θέμα σχεδίου: ΟΡΙΟΘΕΤΗΣΗ ΤΜΗΜΑΤΟΣ ΡΕΜΑΤΟΣ ΣΤΟ ΚΙΟΤΑΡΙ ΡΟΔΟΥ
κωδικός έργου: ΙΟΝΙΑΝ
κλίμακα: 1:500

εργοδότης: ΙΟΝΙΑΝ Α.Ε.

ARCH-Net
Themistokleous Sofouli 40
Rhodes Insland 85100 GR
Dimitris Adamakis Architect
Barbara Stefanidou Architect
email: architectgr@gmail.com

υδραυλική μελέτη: Σταμάτιος Μαρουλλάκης
τοπογραφική μελέτη: Δημήτριος Λευκής

Architectural office tel.0030 2241 029 188
Dimitris mobile tel.0030 6945 268 999
Barbara mobile tel.0030 6945 416 100

υπογραφές - σφραγίδες:


ΣΤΑΜΑΤΗΣ ... ΜΑΡΟΥΛΛΑΚΗΣ
ΥΔΡΑΥΛΙΚΟΣ ΜΗΧΑΝΙΚΟΣ
ΔΙΠΛΩΜΑΤΟΥΧΟΣ ΔΗΜΟΚΡ. ΠΑΝ. ΘΡΑΚΗΣ
ΜΕΛΟΣ Τ.Ε.Ε. ΑΜ 91810
ΑΘΗΝΩΝ 85 ΡΟΔΟΣ
ΤΗΛ. 22410-67935
Α.Φ.Μ. ... - ΔΟΥ ...

ΕΠΙΚΥΡΩΝΕΤΑΙ ΚΑΙ ΣΥΝΟΔΕΥΕΙ ΤΗΝ ΑΠΟΦΑΣΗ ΑΡ.ΠΡΩΤ. 49098/358/16-1-2014
Η ΓΕΝΙΚΗ ΓΡΑΜΜΑΤΕΑΣ ΑΠΟΚΕΝΤΡΩΜΕΝΗΣ ΔΙΟΙΚΗΣΗΣ ΑΙΓΑΙΟΥ
ΧΡΙΣΤΙΑΝΑ Δ. ΚΑΛΟΓΗΡΟΥ

ΕΛΛΗΝΙΚΗ ΔΗΜΟΚΡΑΤΙΑ ΑΠΟΚΕΝΤΡΩΜΕΝΗ ΔΙΟΙΚΗΣΗ ΑΙΓΑΙΟΥ

ΔΙΕΥΘΥΝΣΗ ΤΕΧΝΙΚΩΝ ΕΡΓΩΝ
ΤΜΗΜΑ ΔΟΜΩΝ ΠΕΡΙΒΑΛΛΟΝΤΟΣ
ΕΛΕΓΧΘΗΚΕ
Ρόδος 9-9-13 Ο ΜΗΧΑΝΙΚΟΣ ΕΛΕΓΧΟΥ
Ρόδος 11-9-13 Ο ΠΡΟΪΣΤΑΜΕΝΟΣ

ΚΟΥΡΤΗΣ ΓΕΩΡΓΙΟΣ
ΠΟΛΙΤΙΚΟΣ ΜΗΧΑΝΙΚΟΣ
ΕΜΜΑΝΟΥΗΛΙΔΟΥ ΜΑΡΙΑΣ
ΠΟΛΙΤΙΚΟΣ ΜΗΧΑΝΙΚΟΣ

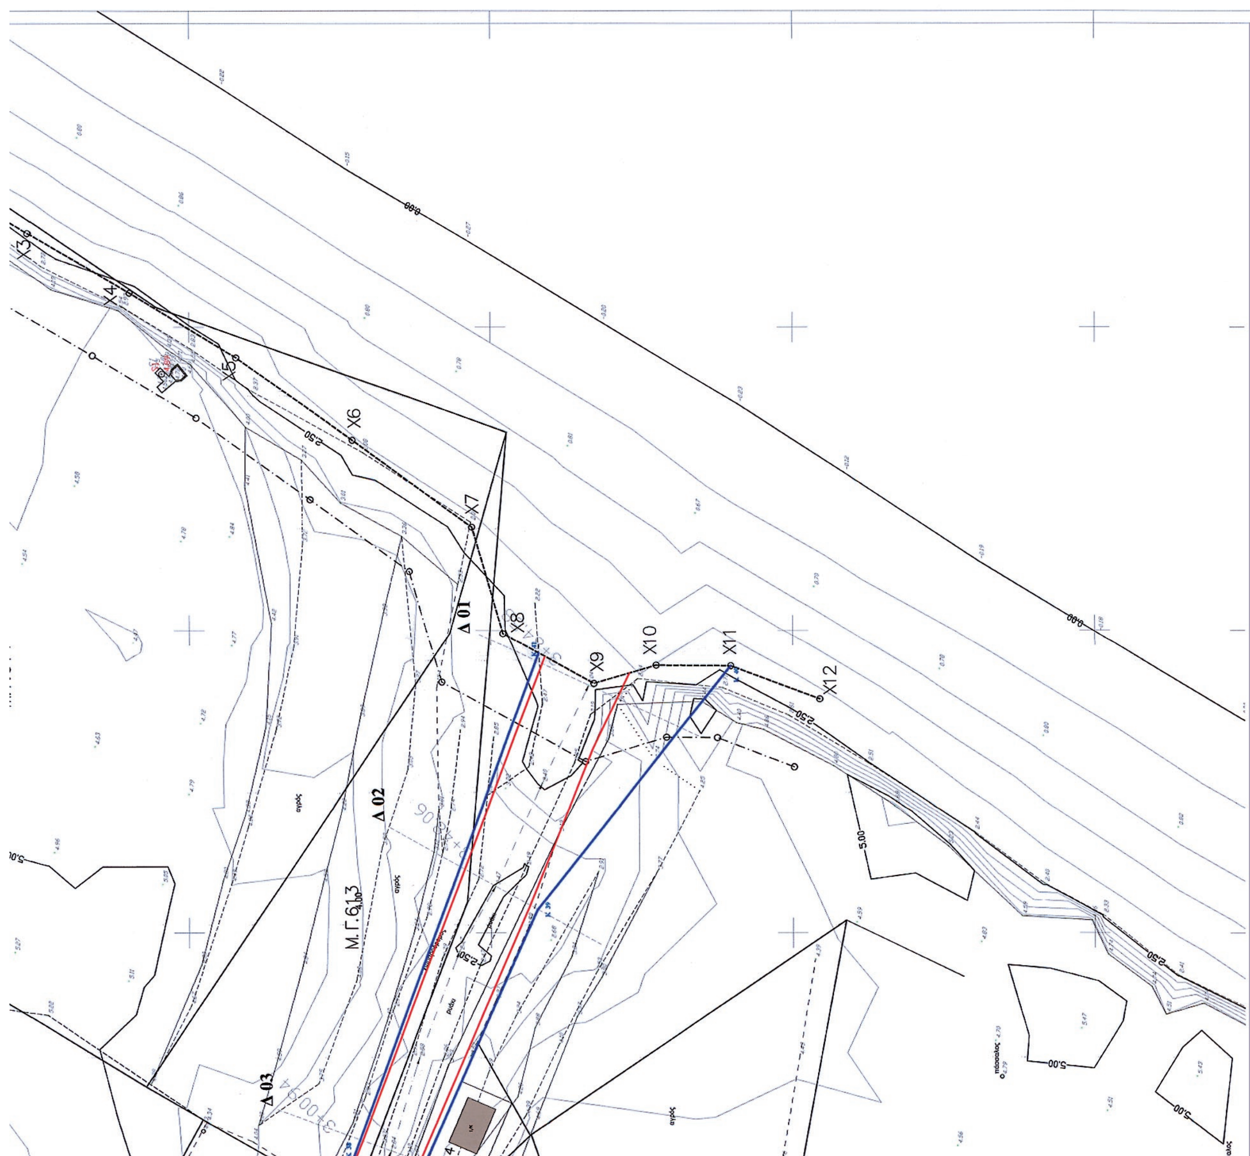

Αριθμ. 81120/3929πε (2)

Μερική ανάκληση της αρ. πρωτ. 5060/11-10-1990 απόφασης κήρυξης αναδασωτέας έκτασης (ΦΕΚ 610/Δ΄/1990) με την διόρθωση σφάλματος αυτής (ΦΕΚ 525/Δ΄/20-6-2006) για έκταση εμβαδού 4.583,41 τ.μ. που βρίσκεται στη θέση «Βρουτσάς» Μενετών, Δήμου Καρπάθου, Νήσου Καρπάθου, Νομού Δωδεκανήσου.

Η ΓΕΝΙΚΗ ΓΡΑΜΜΑΤΕΑΣ
ΑΠΟΚΕΝΤΡΩΜΕΝΗΣ ΔΙΟΙΚΗΣΗΣ ΑΙΓΑΙΟΥ

Έχοντας υπόψη:

1. Τις διατάξεις του άρθρου 117 παρ. 3 του Συντάγματος.

2. Τις διατάξεις του άρθρου 6 του Ν. 3200/1955 περί διοικητικής αποκέντρωσης, όπως τροποποιήθηκε και συμπληρώθηκε μεταγενέστερα με το Ν.Δ. 532/1970.

3. Τις διατάξεις του Ν. 3852/2010 «Νέα Αρχιτεκτονική της Αυτ/σης και της Αποκεντρωμένης Διοίκησης - Πρόγραμμα Καλλικράτης» και του Π.Δ. 143/2010 «Οργανισμός της Αποκεντρωμένης Διοίκησης Αιγαίου».

4. Την αριθ. οικ. 50524/5097/30-10-2012 απόφαση της Γ. Γρ. Αποκ. Διοικ. Αιγαίου «Παροχή εξουσιοδότησης υπογραφής διοικητικών πράξεων και εγγράφων «Με εντολή Γενικού Γραμματέα» στον Προϊστάμενο της Γενικής Δ/νσης Δασών και Αγρ. Υποθέσων κ.λπ.» (ΦΕΚ 3243/τ. Β΄/5-12-2012).

5. Τις διατάξεις του Ν. 998/1979 «Περί προστασίας των Δασών κ.λπ.» και ειδικότερα του άρθρου 44 παρ. 4 όπως συμπληρώθηκε με το άρθρο 36 παρ. 3 του Ν. 3698/2008.

6. Την με αρ. πρωτ. 48/27-1-2012 αίτηση της Σοφίας Δασκαλάκη του Βασιλείου, στο Δασονομείο Καρπάθου

7. Την αρ. πρωτ. 5060/11-10-1990 απόφαση κήρυξης αναδασωτέας έκτασης (ΦΕΚ 610/Δ΄/1990) με την διόρθωση σφάλματος αυτής (ΦΕΚ 525/Δ΄/20-6-2006).

8. Την από 30-1-2012 έκθεση αυτοψίας του δασοφύλακα Βασιλείου Βασιλάκη, την από 7-5-2013 εισήγηση του δασολόγου Σπυρίδωνα Παπακων/νου και την αρ. πρωτ. 2360/9-5-2013 εισήγηση της Δ/νσης Δασών Δωδ/νήσου για μερική ανάκληση κήρυξης αναδασωτέας έκτασης εμβαδού 4.583,41 τ.μ. η οποία βρίσκεται στη θέση «Βρουτσάς» Μενετών, Δήμου Καρπάθου, Νήσου Καρπάθου, Νομού Δωδεκανήσου, διότι από έλεγχο αεροφωτογραφιών διαπιστώνεται ότι διαχρονικά και πριν την πυρκαγιά είναι αγροτικής μορφής.

9. Την αριθ. 39/2013 απόφαση της Πρωτοβάθμιας Επιτροπής Επίλυσης Δασικών Αμφισβητήσεων Πρωτοδικείου Ρόδου, σύμφωνα με την οποία έγινε αποδεκτή η αρ. πρωτ. 2360/9-5-2013 εισήγηση της Δ/νσης Δασών Δωδ/νήσου, αποφασίζουμε:

Ανακαλούμε μερικώς την αρ. πρωτ. 5060/11-10-1990 απόφαση κήρυξης αναδασωτέας έκτασης (ΦΕΚ 610/Δ΄/1990) με την διόρθωση σφάλματος αυτής (ΦΕΚ 525/τ. Δ΄/20-6-2006) για έκταση με στοιχεία (1, 2, 3, ..., 11, α, β, 22, 23, ,.., 28,1) εμβαδού 4.583,41 τ.μ. που βρίσκεται στη θέση «Βρουτσάς» Μενετών, Δήμου Καρπάθου, Νήσου Καρπάθου, Νομού Δωδεκανήσου διότι από έλεγχο αεροφωτογραφιών διαπιστώνεται ότι διαχρονικά και πρίν την πυρκαγιά είναι αγροτικής μορφής. Η ανωτέρω έκταση απεικονίζεται στο τοπογραφικό διάγραμμα, το οποίο θεωρήθηκε και συνοδεύει την παρούσα.

Η απόφαση αυτή να δημοσιευθεί στην Εφημερίδα Κυβερνήσεως.

Ρόδος, 20 Ιανουαρίου 2014


Με εντολή Γενικού Γραμματέα
Αποκεντρωμένης Διοίκησης
Ο Γενικός Διευθυντής Δασών
και Αγροτικών Υποθέσεων
ΝΙΚΟΛΑΟΣ ΘΕΟΔΩΡΙΔΗΣ

# ΤΟΠΟΓΡΑΦΙΚΟ ΔΙΑΓΡΑΜΜΑ

Μερικής ανάκλησης της αρ. πρωτ. αρ. 5060/11-10-1990 Απόφασης Κήρυξης αναδασωτέας για έκταση συνολικού εμβαδού 4.583,41 τ.μ. που βρίσκεται στην περιοχή Βρουτσάς, Δήμου Καρπάθου, Νήσου Καρπάθου, Νομού Δωδεκανήσου.

*Ανήκει στην αρ. πρωτ 81120/3929/Πε/20-1- 2014 Απόφαση του Γ. Γραμμ. Αποκεντρωμένης Διοίκησης Αιγαίου*

*Απόσπασμα Χάρτη Γ.Υ.Σ. κλίμακας 1:5000*

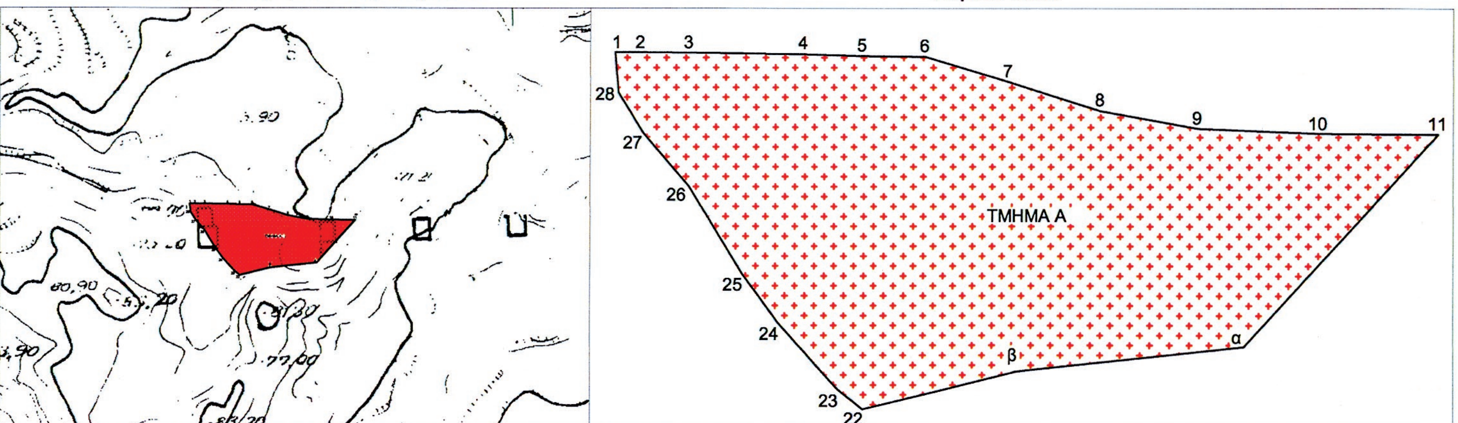

*Κλίμακα 1:1000*

ΤΜΗΜΑ Α

**ΥΠΟΜΝΗΜΑ**

Η μερικώς ανακληθείσα, από την δεσμευτική ισχύ της αρ. 5060/11-10-1990 πράξης κήρυξης αναδασωτέας, έκταση, απεικονίζεται με τα στοιχεία (1,2,3...,11,α,β,22, 23,...28,1) και έχει εμβαδόν 4.583,41 τ.μ.

Συντεταγμένες Κορυφών στο ΕΓΣΑ " 87

| | | | |
|---|---|---|---|
| 1. X=788792.3265 Y=3932536.8104 | 2. X=788796.1677 Y=3932536.7812 | 3. X=788804.2820 Y=3932536.7346 | 4. X=788822.6432 Y=3932536.4962 |
| 5. X=788832.0714 Y=3932536.2458 | 6. X=788842.1476 Y=3932536.1342 | 7. X=788855.5100 Y=3932532.1690 | 8. X=788870.3616 Y=3932527.4673 |
| 9. X=788886.0281 Y=3932524.6066 | 10. X=788905.3335 Y=3932523.8075 | 11. X=788924.5882 Y=3932523.6772 | 22. X=788832.1949 Y=3932479.6416 |
| 23. X=788828.1869 Y=3932482.8841 | 24. X=788818.4824 Y=3932493.5868 | 25. X=788812.7957 Y=3932501.3002 | 26. X=788804.2734 Y=3932515.3893 |
| 27. X=788796.9784 Y=3932523.8248 | 28. X=788792.8448 Y=3932530.3560 | α. X=788893.5460 Y=3932489.6350 | β. X=788856.9126 Y=3932485.7462 |

Ρόδος 8-1-2014
Ο Εισηγητής & Συντάκτης

Παπακωνσταντίνου Σπυρίδων
Δασολόγος Msc

Ρόδος 10-1-2014
ΘΕΩΡΗΘΗΚΕ
Η Δ/ντρια Δασών Δωδ/σου

Μπαλατσούκα Αικατερίνη
Δασολόγος Msc

20-1-2014
ΕΓΚΡΙΘΗΚΕ
Με εντολή Γ. Γ. Απ. Διοίκησης Αιγαίου
Ο Γενικός Δ/ντής Δασών & Αγροτικών Υποθέσεων

Θεοδωρίδης Νικόλαος

**ΕΘΝΙΚΟ ΤΥΠΟΓΡΑΦΕΙΟ**
Για τεχνικούς λόγους στο σχεδιάγραμμα, έγινε σμίκρυνση, κατά ποσοστό 82%

